


Punt 1-2 : paal afsluiting
Andere punten zijn niet te materialiseren

Grenslijn 1-2-3-4, 7-8-9 : bestaande afsluiting
Grenslijn 4-5-6-7 : volgens plan dd. 31-08-1972 opgemaakt door MSOG Th. Walters
Grenslijn 1-9 : grens openbaar domein (1/2 haag)

Grenzen zijn niet gematerialiseerd tenzij anders vermeld op plan

Coördinaten hoekpunten - inneming Lambert 72 coördinaten (m)			
nr.	X	Y	Materiaal
1	106585,53	212864,23	NG
2	106569,43	212898,01	NG
3	106604,06	212921,41	NG
4	106625,64	212897,06	NG
5	106625,00	212896,17	NG
6	106627,43	212894,42	NG
7	106627,68	212894,76	NG
8	106628,82	212893,47	NG
9	106618,97	212883,42	NG

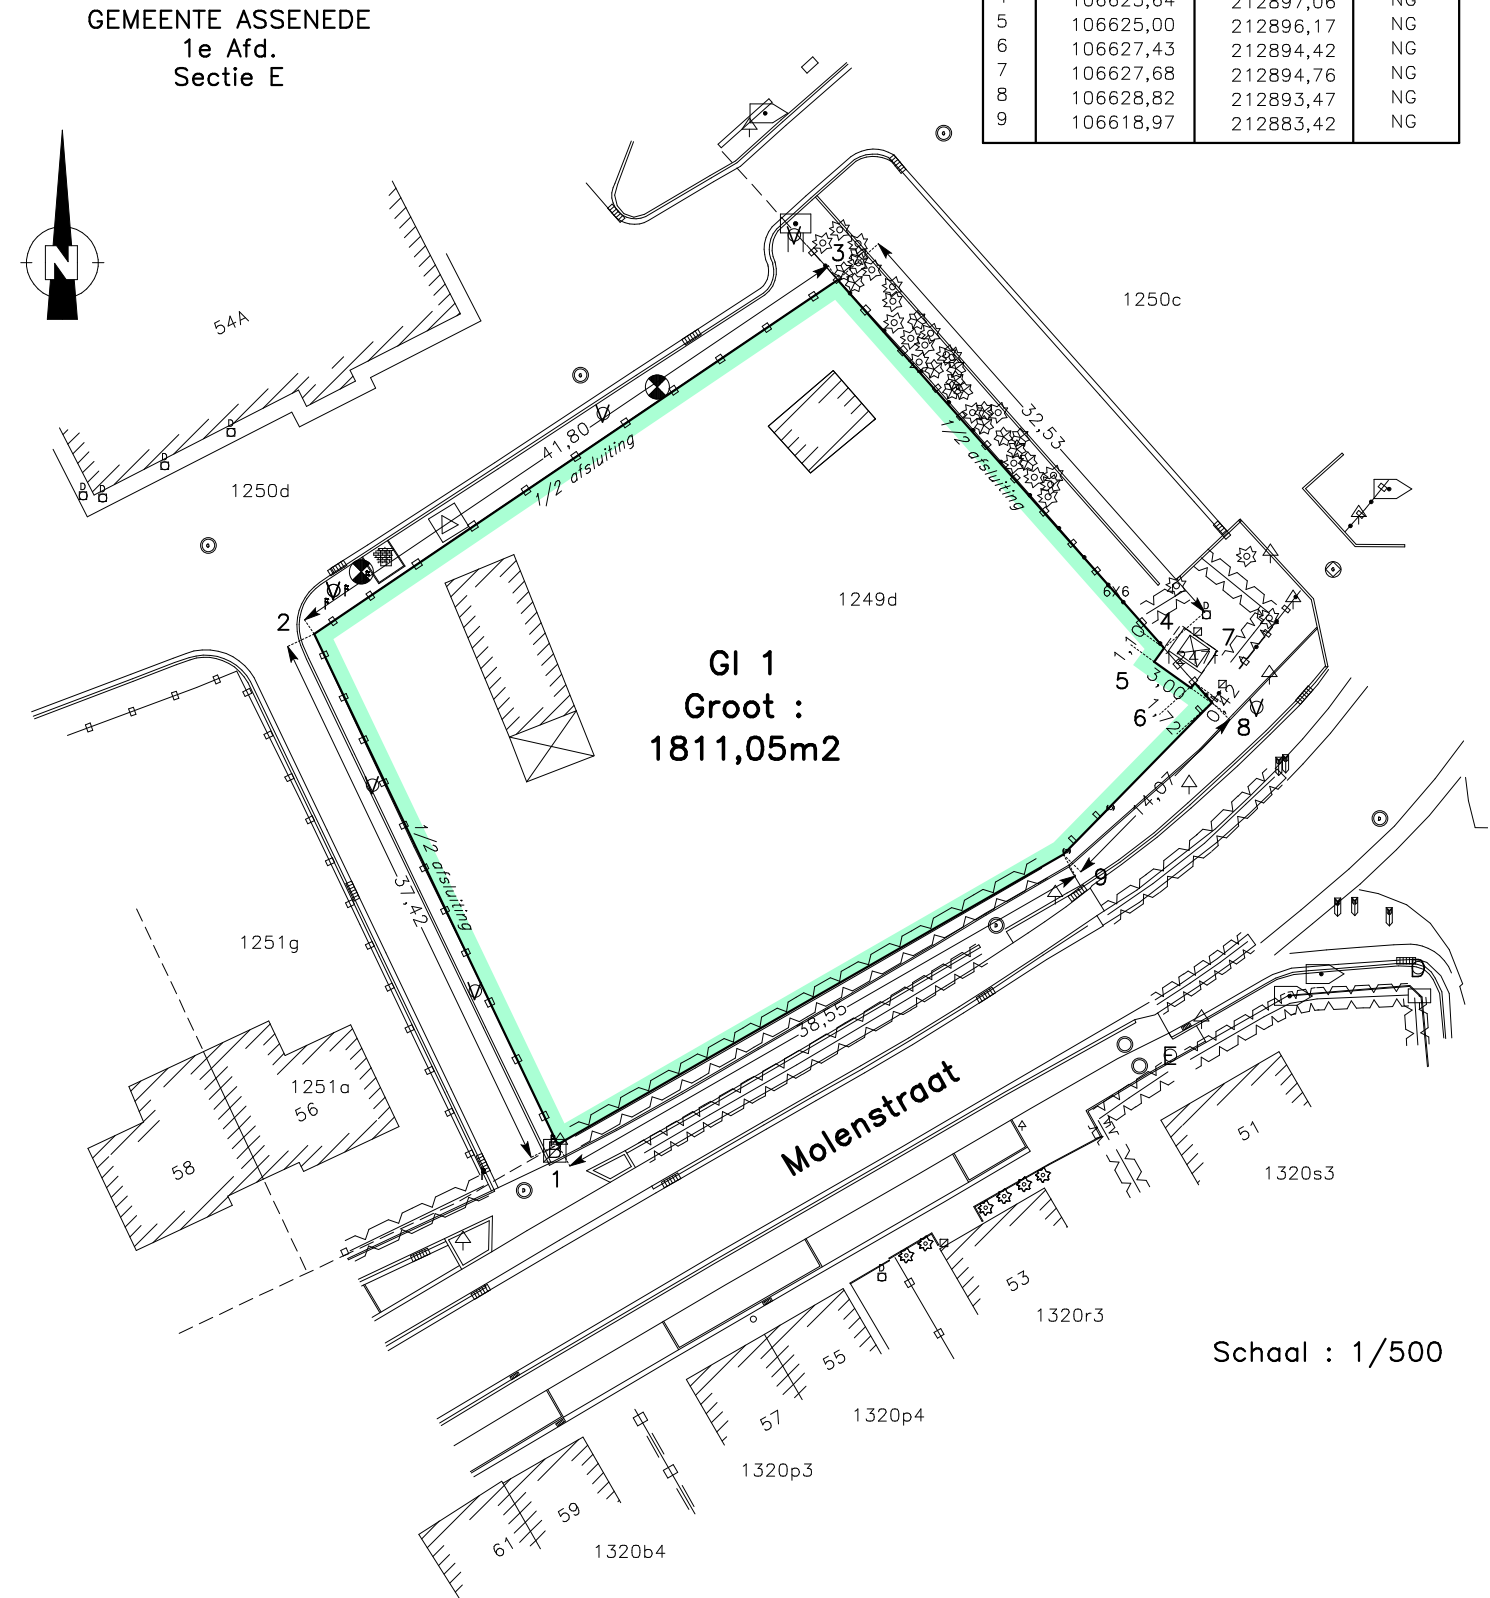

VOLGNUMMER INNEMING	KADASTRALE GEGEVENS		EIGENAARS				AARD VAN HET PERCEEL	KADASTRALE OPPERVLAKTE (m²)	OPPERVLAKTE ONTEIGENING (m²)
	SECTIE	NR.	NAMEN, VOORNAMEN EN ADRESSEN						
ASSENEDE 1de afd.									
GI1	E	1249d	Gillis Ann Gillis Hilde	Pater Damiaanstraat 14 Duffelstraat 76	2845 Niel 2860 Sint-Katelijne-Waver	woongebied	1.801	1.811,05	

	Datum	Historiek
1	12/11/2025	Onteigening

PROVINCIE : OOST-VLAANDEREN
GEMEENTE : ASSENEDE

PROJECTNUMMER	Dossiernummer: 9960E1249/M
---------------	----------------------------

Projectnaam:
Molenstraat nr. 54A

Nummer: 9960E1249/M/GI/1	Datum: 12/11/2025
Naam: Grondplan Onteigening GI 1	Schaal: 1/500
	Opgemaakt: BB



GOEGEBEUR
STUDIEBURO
scire est mensurare

Kestelstraat 2, 9880 Aalter – T +32 (0)9 377 13 93
Halsesteenweg 22-1, 9402 Meerbeke – T +32 (0)54 32 04 70

Voor Studieburo Goegebeur
De beëdigd landmeter – expert


Dominique Goegebeur
LAN 040996

Gezien en goedgekeurd:	
Gezien en goedgekeurd door het College van Burgemeester en Schepenen van Assenede, In opdracht,	
Algemeen Directeur,	De Burgemeester,
Gezien en goedgekeurd door de gemeenteraad van Assenede, in zitting van:	
In opdracht,	
Algemeen Directeur,	De Voorzitter